OVERBEEK gardendesign

Tuinontwerp : Mevr. Overbeeke Waalbanddijk 299 Haaften
Datum: 7 - 06 - 2010
Schaal: 1 : 50
Vormgeving: Geral Overbeek

WWW.overbeek-gardendesign.nl

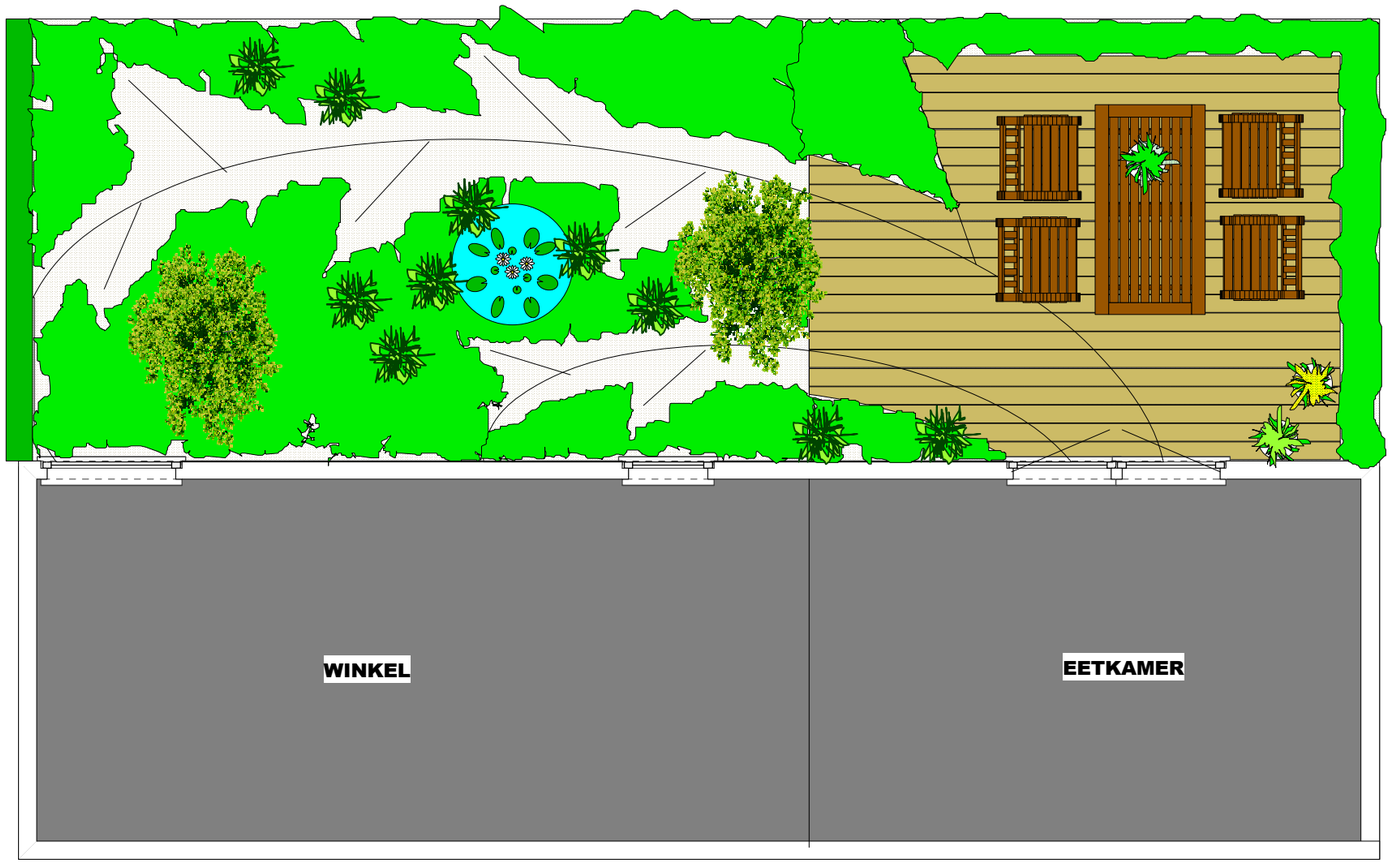

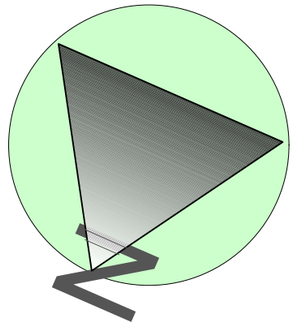

C